


R-2

- Espace commun aux bureaux et aux commerces
- Commerce
- Bureaux
- Espace mobilités douces
- Ascenseurs, escaliers et espaces communs
- Stationnements véhicules
- Locaux techniques

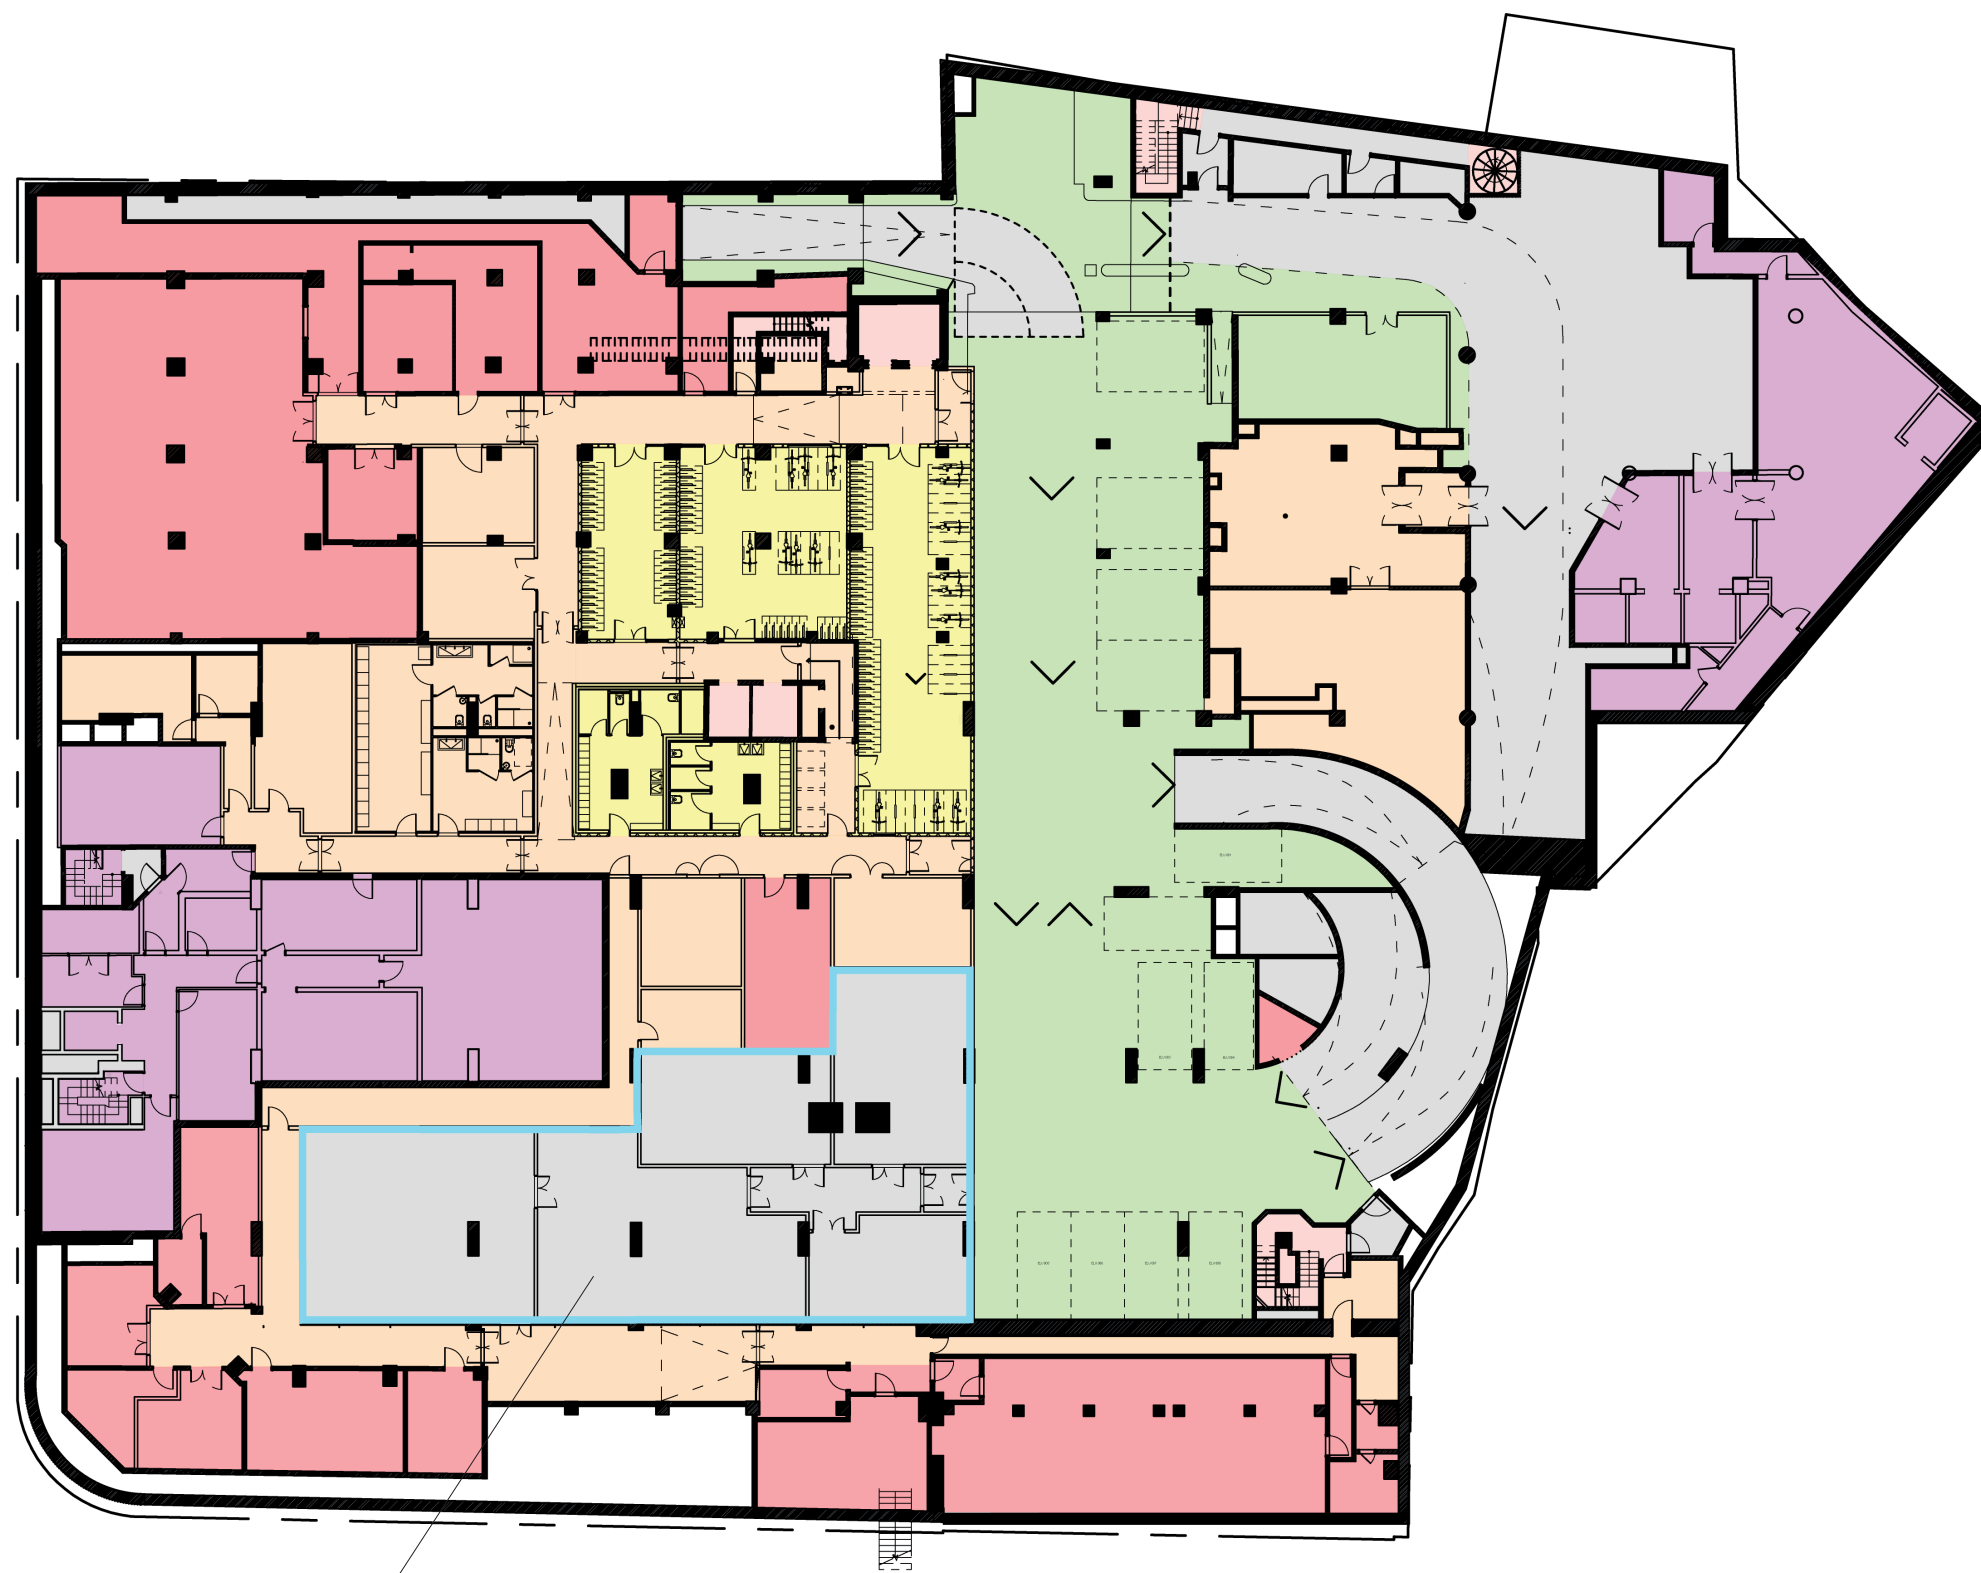

Espace de logistique urbaine